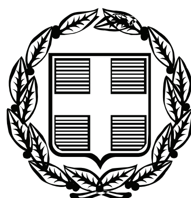


ΕΦΗΜΕΡΙΣ ΤΗΣ ΚΥΒΕΡΝΗΣΕΩΣ

ΤΗΣ ΕΛΛΗΝΙΚΗΣ ΔΗΜΟΚΡΑΤΙΑΣ

ΤΕΥΧΟΣ ΤΕΤΑΡΤΟ **Αρ. Φύλλου 217**

24 Μαΐου 2007

ΠΕΡΙΕΧΟΜΕΝΑ

ΑΠΟΦΑΣΕΙΣ

ΑΠΟΦΑΣΕΙΣ

Αριθμ. 2223 (1)

Κήρυξη ως αναδασωτέας καμένης δασικής εκτάσεως πέντε χιλιάδων πεντακοσίων τετραγωνικών μέτρων (5.500 τ.μ.) κτηματικής περιφέρειας του χωριού Σούγιας Δήμου Αν. Σελίνου Ν. Χανίων.

Ο ΓΕΝΙΚΟΣ ΓΡΑΜΜΑΤΕΑΣ ΠΕΡΙΦΕΡΕΙΑΣ ΚΡΗΤΗΣ

Έχοντας υπόψη:

1. Τις διατάξεις του ν. 3200/1955 «περί Διοικητικής Αποκέντρωσης», όπως τροποποιήθηκαν και συμπληρώθηκαν μεταγενέστερα με τις διατάξεις του ν. 2503/1997.

2. Τις διατάξεις του άρθρου 117 παραγρ. 3 του Συντάγματος των Ελλήνων.

3. Τις διατάξεις του ν. 998/1979 περί προστασίας των δασών κ.λ.π. και ειδικότερα του άρθρου 41 παρ. 1. και του άρθρου 38 παρ. 1.

4. Τις διαταγές του Υπουργείου Γεωργίας: α) 160417/1180/1980 και β) 182447/3049/1980.

5. Την υπ' αριθμ. 6730/12.8.2003 απόφαση του Γενικού Γραμματέα Περιφέρειας Κρήτης «περί ορισμού εισηγητών και μεταβίβαση εξουσίας υπογραφής» Με εντολή Γενικού Γραμματέα αποφάσεων εγγράφων και άλλων πράξεων στον Γενικό Διευθυντή της Περιφέρειας κ.λ.π.», μεταξύ των οποίων και υπογραφή αποφάσεων κηρύξεως αναδασωτέας εκτάσεως.

6. Την υπ' αριθμ. 1999/2.4.2007 εισηγητική έκθεση της Δ/νσης Δασών Χανίων με την οποία εισηγείται για λόγους που αναφέρονται σ' αυτήν να κηρυχθεί «αναδασωτέα» η ανωτέρω αναφερόμενη καμένη δασική έκταση, όπως εμφανίζεται αυτή σε απόσπασμα χάρτη κλίμακας 1;5000 θεωρημένο απο τη Δ/νση Δασών Χανίων και συνημμένο στην παρούσα απόφαση.

7. Το γεγονός ότι την 20.1.2007 έλαβε χώρα πυρκαγιά στην κτηματική περιφέρεια του χωριού Σούγιας του Δήμου Αν. Σελίνου Ν. Χανίων, η οποία αποτέφρωσε πέντε χιλιάδες πεντακόσια τετραγωνικά μέτρα (5.500 τ.μ.) δασικής έκτασης.

8. Το υπ' αριθμ. 838/2002 απόφαση του ΣΥΜΒΟΥΛΙΟΥ ΕΠΙΚΡΑΤΕΙΑΣ ΤΜΗΜΑ Ε΄, καθώς και τα διαλαμβανόμενα στο υπ' αριθμ. 105204/2793/31.7.2002 διευκρινιστικό έγγραφο του Υπουργού Γεωργίας, με το οποίο κοινοποιήθηκε η απόφαση του Σ.Τ.Ε 838/2002 σύμφωνα με την οποία είναι δυνατή η κήρυξη «αναδασωτέων» των καμένων δασικών εκτάσεων λόγω του κατ' επείγοντος για τη προστασία των και χωρίς ακόμη να έχει προηγηθεί έκδοση πράξης χαρακτηρισμού αυτών απο την οικεία δασική αρχή, αποφασίζουμε:

Κηρύσσουμε ως αναδασωτέα την καμένη δασική έκταση πέντε χιλιάδων πεντακοσίων τετραγωνικών μέτρων (5.500 τ.μ.), της κτηματικής περιφέρειας του χωριού Σούγιας Δήμου Αν. Σελίνου Ν. Χανίων. Η καμένη δασική έκταση αποτεφρώθηκε απο την πυρκαγιά που έλαβε χώρα την 20.1.2007. Η καμένη δασική έκταση απεικονίζεται σε απόσπασμα χάρτη Γ.Υ.Σ. υπ' αριθμ. 9425/4 και 9425/2 κλίμακας 1:5.000 θεωρημένο απο τον Δ/ντή Δασών Χανίων και συνημμένο στην παρούσα απόφασή μας.

Σκοπός για τον οποίο κηρύσσεται αναδασωτέα η έκταση αυτή είναι η διατήρηση του δασικού χαρακτήρα της, η αποκατάσταση με φυσική αναγέννηση ή τεχνητή αναδάσωση της καμένης δασικής βλάστησης και ο αποκλεισμός της αλλαγής χρήσης της.

Η παράγραφος οκτώ (8) του ανωτέρω σκεπτικού με τα διαλαμβανόμενα στο υπ' αριθμ. 105204/2793/31.7.2002 διευκρινιστικό έγγραφο του Υπουργού Γεωργίας έχει εφαρμογή στην παρούσα απόφαση.

Η απόφαση αυτή να δημοσιευθεί στην Εφημερίδα της Κυβερνήσεως.

Ηράκλειο, 11 Απριλίου 2007

Ο Γενικός Γραμματέας Περιφέρειας
ΣΕΡΑΦΕΙΜ ΤΣΟΚΑΣ

ΒΑΤΟΛΑΚΚΟΣ

ΤΟΠΟΓΡΑΦΙΚΟ ΔΙΑΓΡΑΜΜΑ

ΕΘΝΙΚΟ ΤΥΠΟΓΡΑΦΕΙΟ
Για τεχνικούς λόγους στο σχεδιάγραμμα έγινε σμίκρυνση κατά ποσοστό 78 %

Κλίμακας 1:5000

Καμένη δασική έκταση εμβαδού πεντέμιση (5,5) στρεμμάτων στην κτηματική περιφέρεια του χωριού Σούγιας του Δήμου Αν. Σελίνου Ν. Χανίων τοποθετημένο σε απόσπασμα χάρτη Γ.Υ.Σ. υπ' αριθμ. 9425/4 &9425/2. Το παρόν ανήκει στην υπ' αριθ. 9223/16-4-07 απόφαση του κ. Γενικού Γραμματέα Περιφέρειας Κρήτης περί κηρύξεώς της ως αναδασωτέα.



Χανιά 23-3-2007
Η Συντάκτης

Ολγα Κουλιζάκη
Δασοπόνος



ΘΕΩΡΗΘΗΚΕ
Χανιά 23-3-2007
Ο Δ/ντής Δασών Χανίων

Βασίλειος Κασιωτάκης
Δασολόγος

Αριθμ. 2221 (2)

Κήρυξη ως αναδασωτέας δημοσίας δασικής έκτασης δέκα επτά χιλιάδες τετραγωνικά μέτρα (17.000 τ.μ), κειμένης του χωριού Χάμπαθα Δήμου Κρυονερίδας Νομού Χανίων.

Ο ΓΕΝΙΚΟΣ ΓΡΑΜΜΑΤΕΑΣ ΠΕΡΙΦΕΡΕΙΑΣ ΚΡΗΤΗΣ

Έχοντας υπόψη:

1) Τις διατάξεις του ν. 3200/1955 «περί Διοικητικής Αποκέντρωσης», όπως τροποποιήθηκαν και συμπληρώθηκαν μεταγενέστερα με τις διατάξεις του ν. 2503/1997.

2) Την υπ' αριθμ. 6730/12.8.2003 απόφαση του Γενικού Γραμματέα Περιφέρειας Κρήτης, περί ορισμού εισηγητού και μεταβίβασης εξουσίας υπογραφής με εντολή Γενικού Γραμματέα Περιφ. Κρήτης αποφάσεων εγγράφων κ.λ.π

3) Τις διατάξεις του άρθρου 117 παρ. 3 του Συντάγματος των Ελλήνων.

4) Τις διατάξεις του ν. 998/1979 περί προστασίας των, δασών κ.λ.π. και ειδικότερα:

α) του άρθρου 41 παρ. 1 και του άρθρου 38 παρ. 1.

5) Τις διαταγές του Υπουργείου Γεωργίας: α) 160417/1180/8.7.1980 και β) 182447/3049/24.9.1980.

6) Το γεγονός ότι την 6.8.2005 έλαβε χώρα πυρκαγιά στο χωριό Χάμπαθα του Δήμου Κρυονερίδας η οποία αποτέφρωσε μεταξύ άλλων και δέκα επτά στρέμματα δασικής έκτασης.

7) Την υπ' αριθμ. 1017/28.2.2006 εισηγητική έκθεση της Δ/νσης Δασών Χανίων, με την οποία εισηγείται να κηρυχθεί αναδασωτέα δημόσια δασική έκταση εμβαδού, δέκα επτά χιλιάδες τετραγωνικά μέτρα (17.000 τ.μ.) κειμένης στη θέση «Φυσαέρι» του χωριού Χάμπαθα Δήμου Κρυονερίδας Νομού Χανίων.

8) Την υπ' αριθμ. 832/2002 απόφαση του ΣΥΜΒΟΥΛΙΟΥ ΕΠΙΚΡΑΤΕΙΑΣ ΤΜΗΜΑ Ε΄, καθώς και τα διαλαμβανόμενα στο υπ' αριθμ. 105204/2793/31.7.2002 διευκρινιστικό έγγραφο του Υπουργού Γεωργίας, με το οποίο κοινοποιήθηκε η απόφαση του Σ.τ.Ε 838/2002 σύμφωνα, με την οποία είναι δυνατή η κήρυξη «αναδασωτέων» των καμένων δασικών εκτάσεων λόγω του κατ'επείγοντος για την προστασία των και χωρίς ακόμη να έχει προηγηθεί έκδοση πράξης χαρακτηρισμού αυτών από την οικεία δασική αρχή, αποφασίζουμε:

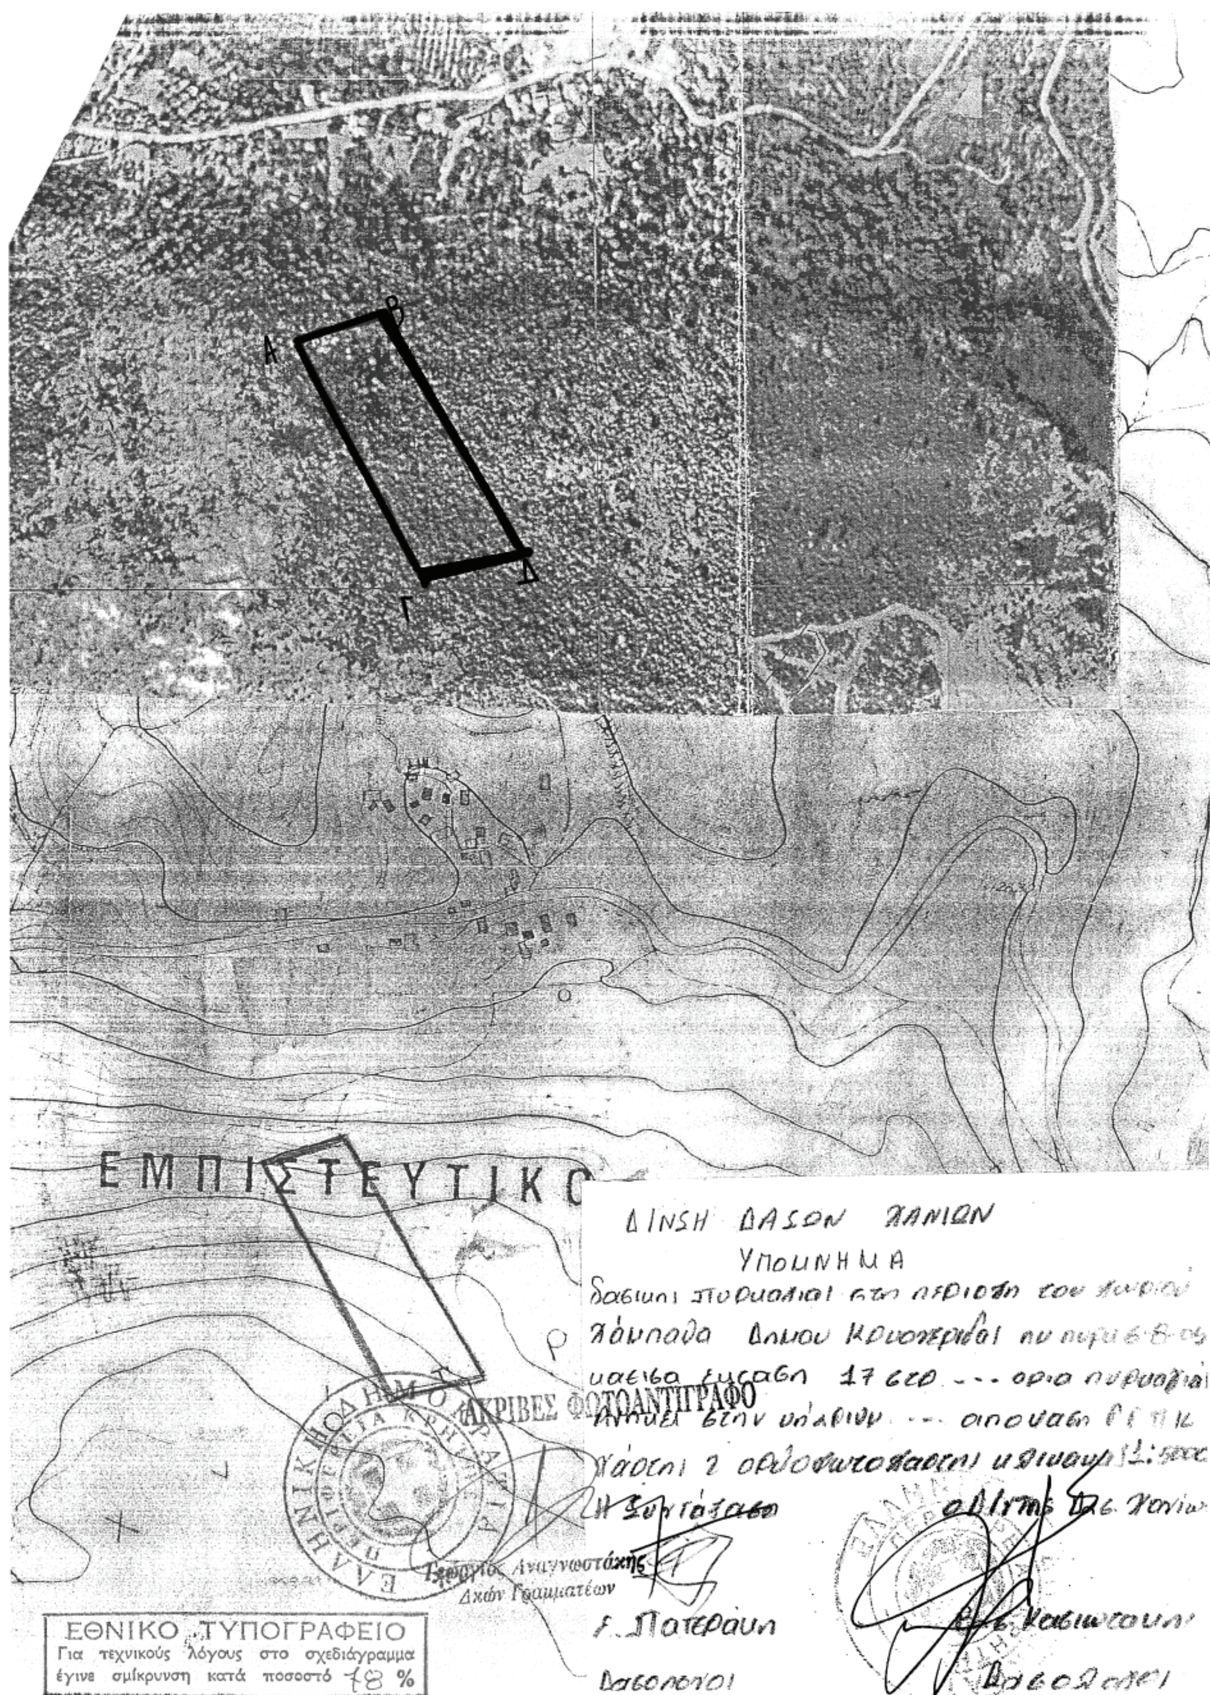
Κηρύσσουμε ως αναδασωτέα την κατειλημμένη καμένη δημόσια δασική έκταση εμβαδού, εμβαδού δέκα επτά χιλιάδες τετρ. μέτρων (17.000 τ.μ), κειμένης στο χωριό Χαμπαθα Δήμου Κρυονερίδας Νομού Χανίων. Απεικονίζεται αυτή κατά θέση, σχήμα, μέγεθος και όρια στο θεωρημένο από τον Δ/ντή Δασών Χανίων απόσπασμα ορθοφωτοχάρτη και χάρτη κλίμακας 1:5000 το οποίο είναι αναπόσπαστα προσαρτημένο στην παρούσα απόφασή μας.

Σκοπός για τον οποίο κηρύσσεται αναδασωτέα η έκταση αυτή είναι η διατήρηση του δασικού χαρακτήρα αυτής, η αποκατάσταση με φυσική αναγέννηση ή τεχνητή αναδάσωση της καμένης δασικής βλαστήσεως και ο αποκλεισμός της αλλαγής χρήσεώς της στο μέλλον.

Η απόφαση αυτή να δημοσιευθεί στην Εφημερίδα της Κυβερνήσεως.

Χανιά, 16 Απριλίου 2007

Ο Γενικός Γραμματέας Περιφέρειας
ΣΕΡΑΦΕΙΜ ΤΣΟΚΑΣ


Α
Β
Γ
Δ
ΕΜΠΙΣΤΕΥΤΙΚΟ
ΑΚΡΙΒΕΣ ΦΩΤΟΑΝΤΙΓΡΑΦΟ
ΔΙΝΣΗ ΔΑΣΩΝ ΧΑΝΙΩΝ
ΥΠΟΜΝΗΜΑ
Γεώργιος Αναγνωστάκης
Δχών Γραμματέων
Δασολόγοι
ΕΘΝΙΚΟ ΤΥΠΟΓΡΑΦΕΙΟ
Για τεχνικούς λόγους στο σχεδιάγραμμα έγινε σμίκρυνση κατά ποσοστό 18 %

Αριθμ. 3151 (3)

Επικύρωση οριογραμμών τμήματος ρέματος στον οικισμό Άνω Κεράς Δήμου Χερσονήσου παρά της ιδιοκτησίας της Νίκης Μαραζάκη.

Ο ΓΕΝΙΚΟΣ ΓΡΑΜΜΑΤΕΑΣ ΠΕΡΙΦΕΡΕΙΑΣ ΚΡΗΤΗΣ

Έχοντας υπόψη:

1) Τα περί Διοικητικής Αποκεντρώσεως ισχύουσες διατάξεις όπως τροποποιήθηκαν και ισχύουν σήμερα του ν. 3200/1955 όπως τροποποιήθηκε και ισχύει.

2) Το ν. 2503/1997 περί Διοίκησης, οργάνωσης στελέχωσης της Περιφέρειας κ.λπ.

3) Το ν. 2853/16.7.1992 περί υδραυλικών εν γένει έργων και αστυνομεύσεων των δημόσιων υδάτων.

4) Το ν. 880/1979 περί καθορισμού ανωτάτων ορίων συντελεστού δομήσεως και ετέρων τινών ρυθμίσεων της Πολεοδομικής νομοθεσίας.

5) Τις ισχύουσες διατάξεις της Πολεοδομικής νομοθεσίας «δόμηση παρά ρέματα».

6) Το ν. 3010/2002 παρ. 5 που αναφέρεται στη διαδικασία οριοθέτησης και ρύθμισης θεμάτων για τα υδατορέματα.

7) Το υπ' αριθμ. ΤΥ 11239/29.11.2006 έγγραφο της Δ.Τ.Υ. Νομαρχιακής Αυτοδιοίκησης Ηρακλείου με το οποίο διαβιβάστηκαν για επικύρωση οι αναφερόμενες στο ρέμα οριογραμμές.

8) Την υπ' αριθμ. 376/2006 απόφαση του Δημοτικού Συμβουλίου του Δήμου Χερσονήσου με την οποία συνηγορεί θετικά για την επικύρωση των οριογραμμών του παραπάνω ρέματος στις θέσεις που προτείνονται από τον μελετητή.

9) Την οριοθέτηση του παραπάνω ρέματος όπως φαίνεται στο τοπογραφικό διάγραμμα του Τοπογράφου Μηχανικού Μανόλη Πολυδάκη, που συντάχθηκε σύμφωνα με την Υδραυλική Μελέτη του ιδίου, όπως αυτά ελέχθησαν και θεωρήθηκαν από την Δ.Τ.Υ. Νομ/κής Αυτοδιοίκησης Ηρακλείου, αποφασίζουμε:

Επικυρώνουμε τις οριογραμμές του ρέματος που βρίσκεται στον οικισμό Άνω Κεράς Δήμου Χερσονήσου παρά της ιδιοκτησίας της Νίκης Μαραζάκη, όπως φαίνεται στο από Ιούνιο 2006 τοπογραφικό διάγραμμα του Τοπογράφου Μηχανικού Μανόλη Πολυδάκη, που συντάχθηκε σύμφωνα με την Υδραυλική Μελέτη του ιδίου, όπως αυτά ελέχθησαν και θεωρήθηκαν από την Δ.Τ.Υ. Νομ/κής Αυτοδιοίκησης Ηρακλείου.

Οι οριογραμμές του παραπάνω ρέματος περιβάλλονται από τις πολυγωνικές γραμμές που ορίζουν τα σημεία: Α1, Α2, ...Α13, Α14, ...Α38, Α39 και Δ1, Δ2, ...Δ13, Δ14......Δ38, Δ39.

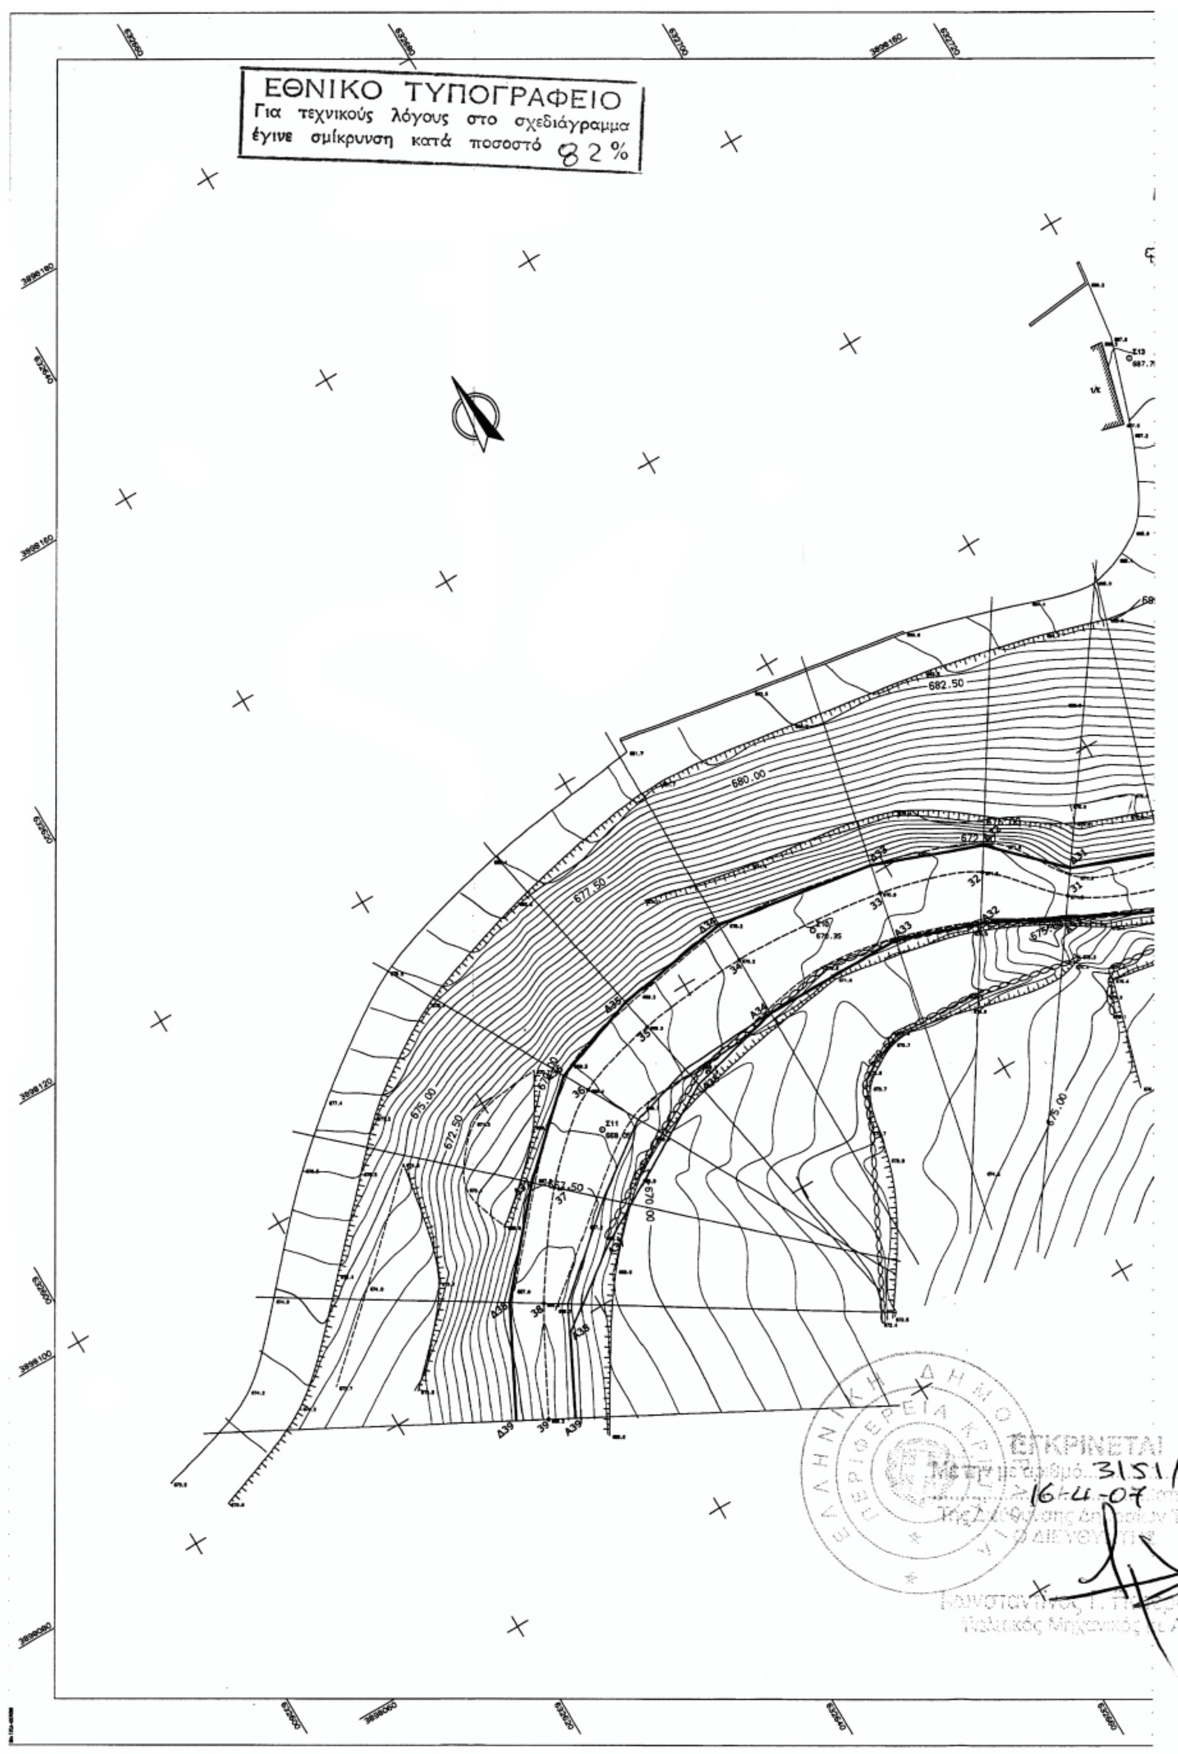
Τα σημεία αυτά αποτυπώνονται στο προαναφερόμενο τοπογραφικό διάγραμμα και περιέχονται σε αυτά με τις συντεταγμένες τους (σύστημα συντεταγμένων είναι το ΕΓΣΑ 87).

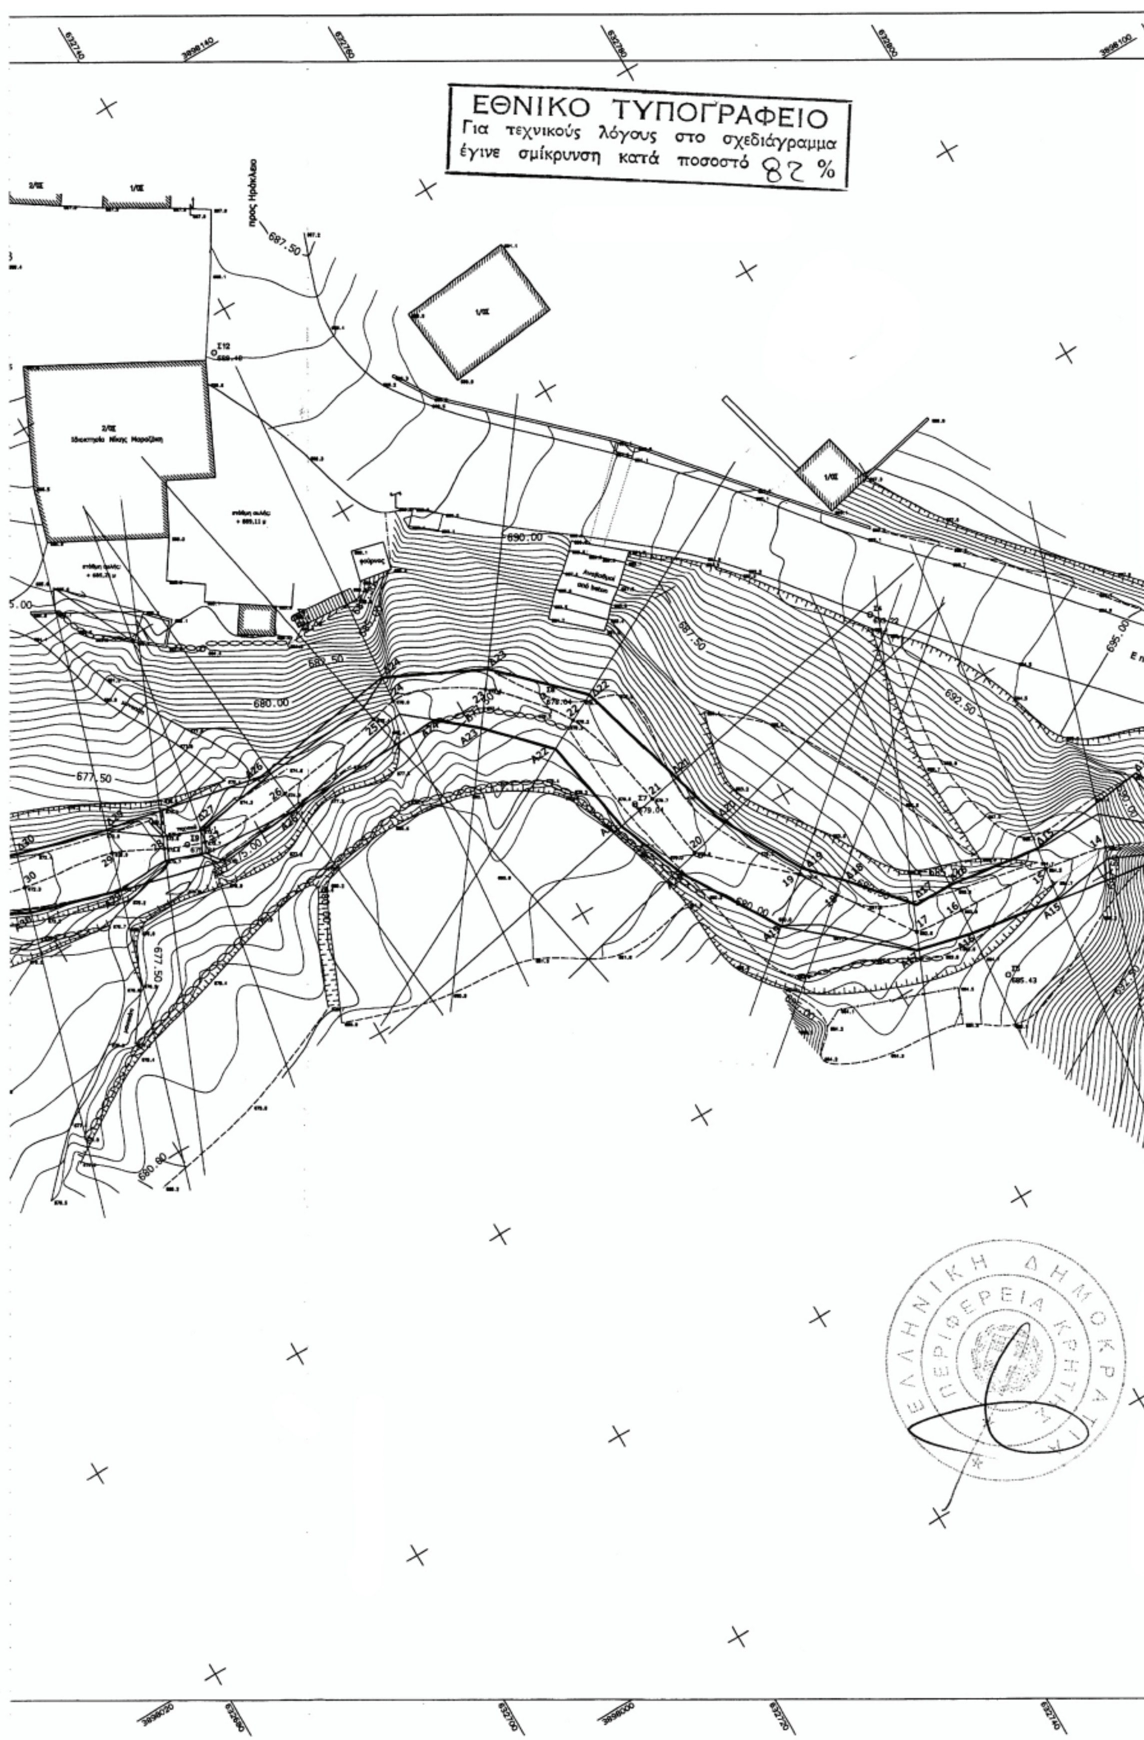
Η υλοποίηση των πολυγωνικών γραμμών του παραπάνω ρέματος γίνεται με βάση τις συντεταγμένες των αναφερομένων σημείων που περιέχονται στο υπόψη τοπογραφικό διάγραμμα.

Η απόφαση αυτή να δημοσιευθεί στην Εφημερίδα της Κυβερνήσεως.

Ηράκλειο, 16 Απριλίου 2007

Ο Γενικός Γραμματέας Περιφέρειας
ΣΕΡΑΦΕΙΜ ΤΣΟΚΑΣ


ΕΘΝΙΚΟ ΤΥΠΟΓΡΑΦΕΙΟ
Για τεχνικούς λόγους στο σχεδιάγραμμα έγινε σμίκρυνση κατά ποσοστό 82%
682.50
680.00
677.50
675.00
672.50
670.00
ΕΓΚΡΙΝΕΤΑΙ


ΕΘΝΙΚΟ ΤΥΠΟΓΡΑΦΕΙΟ
Για τεχνικούς λόγους στο σχεδιάγραμμα έγινε σμίκρυνση κατά ποσοστό 87 %
ΕΛΛΗΝΙΚΗ ΔΗΜΟΚΡΑΤΙΑ
ΠΕΡΙΦΕΡΕΙΑ ΚΡΗΤΗΣ
690.00
687.50
680.50
680.00
677.50
692.50
695.00

ΕΘΝΙΚΟ ΤΥΠΟΓΡΑΦΕΙΟ
Για τεχνικούς λόγους στο σχεδιάγραμμα έγινε σμίκρυνση κατά ποσοστό 82 %

Αρχική οδός

697.50

700.00

702.50

705.00

ΕΛΛΗΝΙΚΗ ΔΗΜΟΚΡΑΤΙΑ
ΠΕΡΙΦΕΡΕΙΑ ΚΡΗΤΗΣ

ΧΑΡΤΗΣ ΕΥΡΥΤΕΡΗΣ ΠΕΡΙΟΧΗΣ



ΠΙΝΑΚΑΣ ΣΥΝΤΕΤΑΓΜΕΝΩΝ

...τερή οριογραμμή ρέμματος	
Χ	Ψ
632839.57	3897966.73
632838.15	3897974.12
632833.02	3897980.93
632830.59	3897984.89
632826.73	3897986.69
632824.42	3897989.98
632827.01	3897996.95
632821.35	3898004.18
632808.19	3898009.16
632796.52	3898018.19
632784.91	3898038.70
632775.70	3898040.17
632767.88	3898041.49
632763.05	3898042.66
632754.07	3898050.38
632748.98	3898058.58
632746.62	3898064.70
632745.12	3898073.27
632740.59	3898078.01
632737.44	3898080.66
632723.57	3898080.07
632715.56	3898079.55
632707.04	3898081.78
632699.45	3898084.07
632691.04	3898088.29
632684.48	3898091.61
632677.52	3898094.09
632665.14	3898094.14
632656.73	3898092.06
632643.11	3898084.17
632636.68	3898079.38
632633.34	3898072.79

Δεξιά οριογραμμή ρέμματος		
	Χ	Ψ
Δ1	632841.75	3897967.09
Δ2	632840.18	3897975.00
Δ3	632835.00	3897982.25
Δ4	632832.03	3897986.75
Δ5	632828.86	3897988.20
Δ7	632836.11	3898001.57
Δ8	632823.69	3898008.70
Δ11	632799.76	3898022.89
Δ13	632786.93	3898046.07
Δ15	632776.36	3898044.93
Δ16	632768.28	3898046.07
Δ17	632765.03	3898046.11
Δ18	632760.63	3898051.19
Δ19	632758.19	3898053.78
Δ20	632754.15	3898061.27
Δ21	632752.85	3898065.92
Δ22	632750.03	3898075.80
Δ23	632743.68	3898082.10
Δ24	632735.61	3898086.04
Δ26	632722.42	3898084.02
Δ29	632708.66	3898086.94
Δ30	632700.99	3898089.06
Δ31	632693.59	3898091.85
Δ32	632688.12	3898097.34
Δ33	632678.96	3898100.79
Δ34	632665.16	3898102.96
Δ35	632654.90	3898101.33
Δ36	632647.21	3898098.57
Δ37	632640.23	3898092.09
Δ38	632633.41	3898084.24
Δ39	632628.78	3898075.23

...αναφοράς Ε.Γ.Σ.Α. 87
...λικό σύστημα την εγκάρσια Μερκατορική προβολή

...ιση 0,50 μ

—— Οριογραμμή ρέμματος

—— Γραμμή πλημμύρας 50ετίας

ΕΘΝΙΚΟ ΤΥΠΟΓΡΑΦΕΙΟ
Για τεχνικούς λόγους στο σχεδιάγραμμα έγινε σμίκρυνση κατά ποσοστό 82 %



ΕΓΚΡΙΝΕΤΑΙ
3151/
16-4-07
Ο ΔΙΕΥ...
Κωνσταντίνος Γ. ...ιεράκης
Πολιτικός Μηχανικός ... β

...ΧΝΙΚΟ ΓΡΑΦΕΙΟ ΜΕΛΕΤΩΝ
...ΑΝΟΛΗ Π. ΠΟΛΥΔΑΚΗ
...ΑΣΤΩΝ 6, ΗΡΑΚΛΕΙΟ ΚΡΗΤΗΣ 71202, τηλ.2810.346.091- fax 2810.283.170

...ΛΕΤΗ: ΟΡΙΟΘΕΤΗΣΗ ΤΜΗΜΑΤΟΣ ΡΕΜΜΑΤΟΣ

...ΡΙΟΧΗ: ΟΙΚΙΣΜΟΣ ΑΝΩ ΚΕΡΑ ΔΗΜΟΥ ΧΕΡΣΟΝΗΣΟΥ

...ΓΟΔΟΤΗΣ: ΜΑΡΑΖΑΚΗ ΝΙΚΗ

ΚΛΙΜΑΚΑ: 1 : 200

...ΕΔΙΟ: ΟΡΙΖΟΝΤΙΟΓΡΑΦΙΑ

ΑΡΙΘΜΟΣ ΣΧΕΔΙΟΥ: 2

ΜΑΝΟΛΗΣ Π. ΠΟΛΥΔΑΚΗΣ
ΔΙΠΛΩΜ. ΑΓΡΟΝ. ΤΟΠΟΓΡΑΦΟΣ ΜΗΧΑΝΙΚΟΣ
ΜΕΛΟΣ Τ.Ε.Ε. ΑΡΙΘΜΟΣ ΜΗΤΡΩΟΥ 19757
ΒΛΑΣΤΩΝ 6, ΗΡΑΚΛΕΙΟ ΚΡΗΤΗΣ 712 02
ΤΗΛ. 2810 346.091 – FAX 2810 283.170
Α.Φ.Μ. 015949292 Α' ΔΟΥ ΗΡΑΚΛΕΙΟΥ

ΑΡΙΘΜΟΣ ΜΕΛΕΤΗΣ

...ΕΡΟΜΗΝΙΑ: 1 ΟΥΝΙΟΣ 2006

Αριθ. 1426 (4)

Κήρυξη ως αναδασωτέας έκτασης 17.800 τ.μ. στη θέση «Προσπήλια» περιφέρειας Δημ. Διαμ. Πευκών, Δήμου Μακρύ Γιαλού, Νομού Λασιθίου.

Ο ΓΕΝΙΚΟΣ ΓΡΑΜΜΑΤΕΑΣ ΠΕΡΙΦΕΡΕΙΑΣ ΚΡΗΤΗΣ

Έχοντας υπόψη:

1. Τις διατάξεις του άρθρου 117 παρ. 3 του Συντάγματος.

2. Τις διατάξεις του ν. 998/1979 «περί προστασίας των δασών και των δασικών εν γένει εκτάσεων της χώρας» και συγκεκριμένα:

α. του άρθρου 41 παρ. 1

β. του άρθρου 38 παρ. 1.

3. Τις διατάξεις των ν. 2218/1994, 2240/1994, 2307/1995, 2503/1997.

4. Τις διαταγές του Υπ. Γεωργίας:

α. 160417/1180/8.7.1980, β. 182417/3049/24.9.1980.

5. Τις διατάξεις του άρθρου 12 παρ. 3 του ν. 2040/23.4.1992, όπως αντικαταστάθηκε με την παρ. 15 του άρθρου 1 του ν. 3208/2003.

6. Την υπ' αριθμ. 6730/12.8.2003 απόφαση Γεν. Γραμματέα Περιφέρειας Κρήτης «Ορισμός εισηγητών και μεταβίβαση εξουσίας υπογραφής, με εντολή Γενικού Γραμματέα, αποφάσεων εγγράφων και άλλων πράξεων στον Γενικό Δ/ντή, στους Προϊσταμένους Διευθύνσεων και Προϊσταμένους Τμημάτων και Γραφείων των Υπηρεσιών της Περιφέρειας Κρήτης.

7. Την από 6.9.2006 έκθεση αυτοψίας και πρόταση των Δασολόγων της Δ/νσης Δασών Λασιθίου, Ποταμιανάκη Γεωργίου και Γοργονοπούλου Παρασκευής.

8. Την υπ' αριθμ. 970/27.2.2007 εισήγηση της Δ/νσης Δασών Λασιθίου, περί κηρύξεως αναδασωτέας, της αναφερόμενης στο θέμα εκτάσεως, αποφασίζουμε:

Κηρύσσουμε ως αναδασωτέα, με σκοπό τη διατήρηση του χαρακτήρα του δάσους και την αποκατάσταση της βλάστησης που καταστράφηκε από πυρκαγιά που έγινε κατά την 6η Ιουλίου του έτους 2006, ώστε να αποκλεισθεί η διάθεση αυτής για άλλο προορισμό, έκταση, εμβαδού δεκαεπτά (17) στρεμμάτων και οκτακοσίων (800) τετρ. μέτρων, που βρίσκεται στην τοποθεσία «Προσπήλια» περιφέρειας Δημ. Διαμ. Πευκών, Δήμου Μακρύ Γιαλού, Νομού Λασιθίου και προσδιορίζεται ως: τμήμα 1 με στοιχεία (1,2,3,...,11,12,1) και τμήμα 2 με στοιχεία (1,2,3,...,27,28,1) όπως φαίνονται στο συνημμένο διάγραμμα, το οποίο αποτελεί αναπόσπαστο μέρος της αποφάσεως αυτής.

Η απόφαση αυτή να δημοσιευθεί στην Εφημερίδα της Κυβερνήσεως.

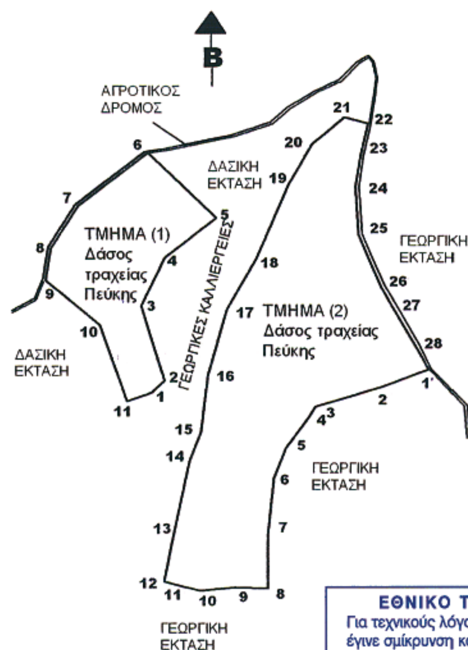
Ηράκλειο, 28 Μαρτίου 2007

Με εντολή Γενικού Γραμματέα Περιφέρειας
Ο Γενικός Διευθυντής Περιφέρειας
ΕΥΣΤΑΘΙΟΣ ΤΖΟΥΑΝΑΚΗΣ

Ανήκει στην αριθμ. 1426/28.3.07 απόφαση κ. Γενικού Γραμματέα Περιφέρειας Κρήτης

ΣΧΕΔΙΑΓΡΑΜΜΑ

ΕΚΤΑΣΕΩΝ ΔΑΣΟΥΣ ΠΟΥ ΚΑΗΚΑΝ ΚΑΙ ΚΗΡΥΣΟΝΤΑΙ ΑΝΑΔΑΣΩΤΕΕΣ ΣΤΗ ΘΕΣΗ:"ΠΡΟΣΠΗΛΙΑ", ΠΕΡΙΦΕΡΕΙΑΣ Δ.Δ. ΠΕΥΚΩΝ ΔΗΜΟΥ ΜΑΚΡΥ ΓΙΑΛΟΥ ΝΟΜΟΥ ΛΑΣΙΘΙΟΥ



ΕΘΝΙΚΟ ΤΥΠΟΓΡΑΦΕΙΟ
Για τεχνικούς λόγους στο σχεδιάγραμμα έγινε σμίκρυνση κατά ποσοστό 80 %

Απόσπασμα χάρτη Γ.Υ.Σ. κλίμακας 1:50.000 στο οποίο φαίνεται η θέση της έκτασης



Ενδεικτική θέση έκτασης

Άγιος Νικόλαος 09-10-2006
Η Συντάκτης

Γοργονοπούλου Παρασκευή
Δασολόγος

ΥΠΟΜΝΗΜΑ
Κλίμακα 1: 3.000
Τμήμα (1): Καμμένη έκταση εμβαδού 4.800 τ.μ. που κηρύσσεται αναδασωτέα.
Τμήμα (2): Καμμένη έκταση εμβαδου: 13.000 τ. μ. που κηρύσσεται αναδασωτέα

ΤΜΗΜΑ (1)		
Α/Α	Χ	Υ
1	681500.9476	3880093.9623
2	681507.4031	3880099.7690
3	681495.7831	3880137.1894
4	681507.4031	3880161.7063
5	681533.2256	3880181.7069
6	681499.0109	3880213.9660
7	681464.1507	3880187.5135
8	681450.5940	3880166.2226
9	681448.0117	3880150.0931
10	681475.1252	3880127.5117
11	681488.6820	3880089.4461
12	681500.2000	3880092.9000

ΤΜΗΜΑ (2)					
Α/Α	Χ	Υ	Α/Α	Χ	Υ
1	681639.1954	3880105.7582	16	681529.0148	3880102.3589
2	681616.1834	3880097.0829	17	681538.3716	3880135.4087
3	681582.7548	3880086.8587	18	681553.0589	3880160.8152
4	681579.2690	3880081.3743	19	681568.9879	3880197.9725
5	681568.0144	3880065.9404	20	681580.8809	3880218.2712
6	681562.0302	3880050.9364	21	681597.2491	3880231.9782
7	681559.2901	3880023.9823	22	681608.9957	3880228.8686
8	681559.1759	3879995.6313	23	681605.2211	3880212.5548
9	681542.7368	3879996.1355	24	681602.6874	3880197.1261
10	681525.4239	3879994.3537	25	681604.0878	3880173.0708
11	681511.5643	3879998.0794	26	681615.4274	3880146.9184
12	681507.4075	3879999.4097	27	681621.4711	3880135.9248
13	681512.7128	3880025.0714	28	681635.1246	3880113.5010
14	681519.9518	3880059.8196			
15	681525.7404	3880074.2022			

ΘΕΩΡΕΙΤΑΙ

Ηράκλειο 27-3-2007
Μ.Ε.Γ.Γ.Π.Κ.
Ο ΓΕΝΙΚΟΣ Δ/ΝΤΗΣ ΠΕΡΙΦΕΡΕΙΑΣ ΚΡΗΤΗΣ

ΤΖΟΥΑΝΑΚΗΣ ΕΥΣΤΑΘΙΟΣ



Άγιος Νικόλαος 19-3-2007
Η ΠΡΟΪΣΤΑΜΕΝΗ ΤΗΣ Δ/ΝΣΗΣ ΔΑΣΩΝ ΛΑΣΙΘΙΟΥ

ΠΡΩΤΟΨΑΛΤΗ ΚΩΝΣΤΑΝΤΙΝΑ
ΔΑΣΟΛΟΓΟΣ

ΑΚΡΙΒΕΣ ΑΝΤΙΓΡΑΦΟ
Ο ΠΡΟΪΣΤΑΜΕΝΟΣ Δ/ΚΟΥ

ΤΑΜΠΟΛΑΚΗΣ ΙΩΑΝΝΗΣ

ΕΘΝΙΚΟ ΤΥΠΟΓΡΑΦΕΙΟ

ΕΦΗΜΕΡΙΣ ΤΗΣ ΚΥΒΕΡΝΗΣΕΩΣ

ΠΕΡΙΦΕΡΕΙΑΚΑ ΓΡΑΦΕΙΑ ΠΩΛΗΣΗΣ Φ.Ε.Κ.

ΘΕΣΣΑΛΟΝΙΚΗ - Βασ. Όλγας 227	**23104 23956**	**ΛΑΡΙΣΑ** - Διοικητήριο	**2410 597449**
ΠΕΙΡΑΙΑΣ - Ευριπίδου 63	**210 4135228**	**ΚΕΡΚΥΡΑ** - Σαμαρά 13	**26610 89122**
ΠΑΤΡΑ - Κορίνθου 327	**2610 638109**	**ΗΡΑΚΛΕΙΟ** - Πεδιάδος 2	**2810 300781**
ΙΩΑΝΝΙΝΑ - Διοικητήριο	**26510 87215**	**ΜΥΤΙΛΗΝΗ** - Πλ. Κωνσταντινουπόλεως 1	**22510 46654**
ΚΟΜΟΤΗΝΗ - Δημοκρατίας 1	**25310 22858**		

ΤΙΜΗ ΠΩΛΗΣΗΣ ΦΥΛΛΩΝ ΤΗΣ ΕΦΗΜΕΡΙΔΟΣ ΤΗΣ ΚΥΒΕΡΝΗΣΕΩΣ

Σε έντυπη μορφή

- Για τα Φ.Ε.Κ. από 1 μέχρι 16 σελίδες σε 1 €, προσαυξανόμενη κατά 0,20 € για κάθε επιπλέον οκτασέλιδο ή μέρος αυτού.
- Για τα φωτοαντίγραφα Φ.Ε.Κ. σε 0,15 € ανά σελίδα.

Σε μορφή DVD/CD

Τεύχος	Ετήσια έκδοση	Τριμηνιαία έκδοση	Μηνιαία έκδοση
Α΄	150 €	40 €	15 €
Β΄	300 €	80 €	30 €
Γ΄	50 €	-	-
Υ.Ο.Δ.Δ.	50 €	-	-
Δ΄	110 €	30 €	-

Τεύχος	Ετήσια έκδοση	Τριμηνιαία έκδοση	Μηνιαία έκδοση
Α.Α.Π.	110 €	30 €	-
Ε.Β.Ι.	100 €	-	-
Α.Ε.Δ.	5 €	-	-
Δ.Δ.Σ.	200 €	-	20 €
Α.Ε. - Ε.Π.Ε. και **Γ.Ε.ΜΗ.**	-	-	100 €

- Η τιμή πώλησης μεμονωμένων Φ.Ε.Κ. σε μορφή cd-rom από εκείνα που διατίθενται σε ψηφιακή μορφή και μέχρι 100 σελίδες, σε 5 € προσαυξανόμενη κατά 1 € ανά 50 σελίδες.
- Η τιμή πώλησης σε μορφή cd-rom/dvd, δημοσιευμάτων μιας εταιρείας στο τεύχος Α.Ε.-Ε.Π.Ε. και Γ.Ε.ΜΗ. σε 5 € ανά έτος.

ΠΑΡΑΓΓΕΛΙΑ ΚΑΙ ΑΠΟΣΤΟΛΗ Φ.Ε.Κ.: Τηλεφωνικά: 210 4071010 - fax: 210 4071010 - internet: http://www.et.gr

ΕΤΗΣΙΕΣ ΣΥΝΔΡΟΜΕΣ Φ.Ε.Κ.

Τεύχος	Έντυπη μορφή	Ψηφιακή Μορφή
Α΄	225 €	190 €
Β΄	320 €	225 €
Γ΄	65 €	Δωρεάν
Υ.Ο.Δ.Δ.	65 €	Δωρεάν
Δ΄	160 €	80 €
Α.Α.Π.	160 €	80 €
Ε.Β.Ι.	65 €	33 €

Τεύχος	Έντυπη μορφή	Ψηφιακή Μορφή
Α.Ε.Δ.	10 €	Δωρεάν
Α.Ε. - Ε.Π.Ε. και **Γ.Ε.ΜΗ.**	2.250 €	645 €
Δ.Δ.Σ.	225 €	95 €
Α.Σ.Ε.Π.	70€	Δωρεάν
Ο.Π.Κ.	-	Δωρεάν
Α΄+ Β΄+ Δ΄ + Α.Α.Π.	-	450 €

- Το τεύχος Α.Σ.Ε.Π. (έντυπη μορφή) θα αποστέλλεται σε συνδρομητές ταχυδρομικά, με την επιβάρυνση των 70 €, ποσό το οποίο αφορά τα ταχυδρομικά έξοδα.
- Για την παροχή πρόσβασης μέσω διαδικτύου σε Φ.Ε.Κ. προηγουμένων ετών και συγκεκριμένα στα τεύχη: **α)** Α, Β, Δ, Α.Α.Π., Ε.Β.Ι. και Δ.Δ.Σ., η τιμή προσαυξάνεται, πέραν του ποσού της ετήσιας συνδρομής του 2007, κατά 40 € ανά έτος και ανά τεύχος και **β)** για το τεύχος Α.Ε.-Ε.Π.Ε. & Γ.Ε.ΜΗ., κατά 60 € ανά έτος παλαιότητας.

* Η καταβολή γίνεται σε όλες τις Δημόσιες Οικονομικές Υπηρεσίες (Δ.Ο.Υ.). Το πρωτότυπο διπλότυπο (έγγραφο αριθμ. πρωτ. 9067/28.2.2005 2η Υπηρεσία Επιτρόπου Ελεγκτικού Συνεδρίου) με φροντίδα των ενδιαφερομένων, πρέπει να αποστέλλεται ή να κατατίθεται στο Εθνικό Τυπογραφείο (Καποδιστρίου 34, Τ.Κ. 104 32 Αθήνα).
* Σημειώνεται ότι φωτοαντίγραφα διπλοτύπων, ταχυδρομικές Επιταγές για την εξόφληση της συνδρομής, δεν γίνονται δεκτά και θα επιστρέφονται.
* Οι οργανισμοί τοπικής αυτοδιοίκησης, τα νομικά πρόσωπα δημοσίου δικαίου, τα μέλη της Ένωσης Ιδιοκτητών Ημερησίου Τύπου Αθηνών και Επαρχίας, οι τηλεοπτικοί και ραδιοφωνικοί σταθμοί, η Ε.Σ.Η.Ε.Α., τα τριτοβάθμια συνδικαλιστικά Όργανα και οι τριτοβάθμιες επαγγελματικές ενώσεις δικαιούνται έκπτωσης πενήντα τοις εκατό (50%) επί της ετήσιας συνδρομής (τρέχον έτος + παλαιότητα).
* Το ποσό υπέρ Τ.Α.Π.Ε.Τ. [5% επί του ποσού συνδρομής (τρέχον έτος + παλαιότητα)], καταβάλλεται ολόκληρο (Κ.Α.Ε. 3512) και υπολογίζεται πριν την έκπτωση.
* Στην Ταχυδρομική συνδρομή του τεύχους Α.Σ.Ε.Π. δεν γίνεται έκπτωση.

Πληροφορίες για δημοσιεύματα που καταχωρούνται στα Φ.Ε.Κ. στο τηλ.: 210 5279000.
Φωτοαντίγραφα παλαιών Φ.Ε.Κ.: Μάρνη 8 τηλ.: 210 8220885, 210 8222924, 210 5279050.
Οι πολίτες έχουν τη δυνατότητα ελεύθερης ανάγνωσης των δημοσιευμάτων που καταχωρούνται σε όλα τα τεύχη της Εφημερίδας της Κυβερνήσεως πλην εκείνων που καταχωρούνται στο τεύχος Α.Ε.-Ε.Π.Ε και Γ.Ε.ΜΗ., από την ιστοσελίδα του Εθνικού Τυπογραφείου (www.et.gr).

Οι υπηρεσίες εξυπηρέτησης πολιτών λειτουργούν καθημερινά από 08:00 μέχρι 13:00



ΑΠΟ ΤΟ ΕΘΝΙΚΟ ΤΥΠΟΓΡΑΦΕΙΟ
ΚΑΠΟΔΙΣΤΡΙΟΥ 34 * ΑΘΗΝΑ 104 32 * ΤΗΛ. 210 52 79 000 * FAX 210 52 21 004
ΗΛΕΚΤΡΟΝΙΚΗ ΔΙΕΥΘΥΝΣΗ: http://www.et.gr – e-mail: webmaster.et@et.gr